


COMMUNE de FRONTON

Echelle : 1 : 60000

25/01/2017

ADDITION EAU POTABLE
SMEA 3A
VILLEUR SUR TARN
05. 6A. 09. 04. 07

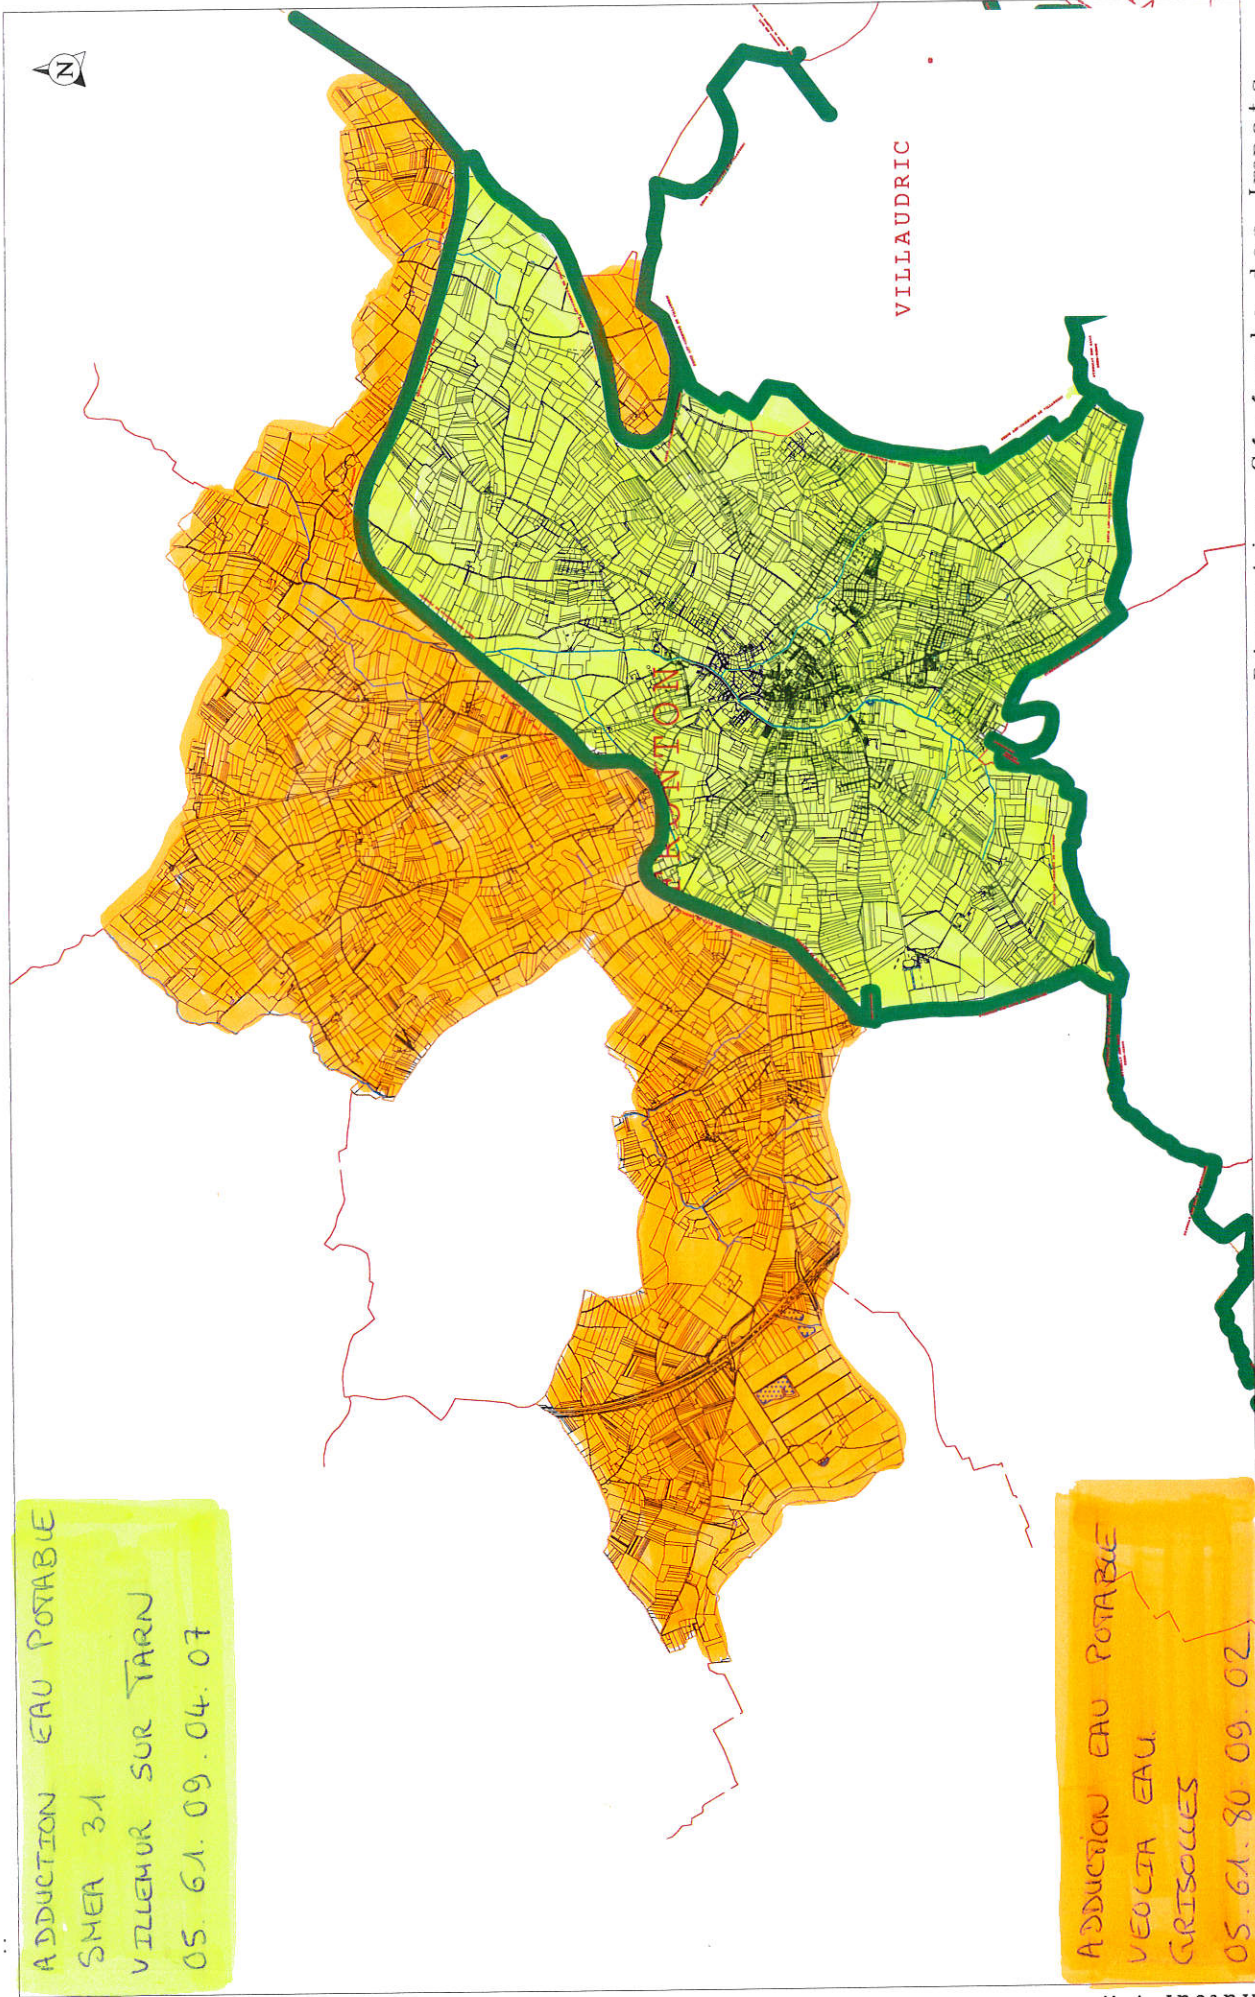

ADDITION EAU POTABLE
VEOLIA EAU
GRISOLLES
05. 6A. 80. 09. 02

©10/2015 Réalisé à partir de données cadastrales - Etat par Direction Générale des Impôts
Tous droits de reproduction, de transformation ou d'adaptation réservés

Auteur : ..