

Commune de FRONTON



REALISATION DU SCHEMA DIRECTEUR
D'ASSAINISSEMENT DES EAUX PLUVIALES

02	20/07/2017	Mise à jour PLU du 19/07/2017	RBu	PMY
01	10/03/2017	Modification suite au nouveau PLU (Mars 2017)	RBu	PMY
0	10/10/2016	Première édition	RBu	PMY
Indice	Date	Description	Dess.	Verif.

RESEAUX EAUX PLUVIALES EXISTANTS - Centre-ville

Echelle	N° d'Affaire	Plan N°
1/2000	TB 5066	2.1b


VUE EN PLAN



Agence de TOULOUSE - 265 rue de la découverte - 31670 LABEGE - Tel. 05 61 39 88 88, Fax 05 61 00 77 13 - www.naldeo.com

LEGENDE :

- Emissaire existant
 - Ruisseau existant permanent ou temporaire
 - Réseau pluvial existant
 - Zone inondable (Ni et UB, selon PLU)
 - Bassin versant
 - Inspections télévisées réalisées sur réseau EP + Anomalies constatées
 - Programmation urbaine nouveaux logements
- Fissure

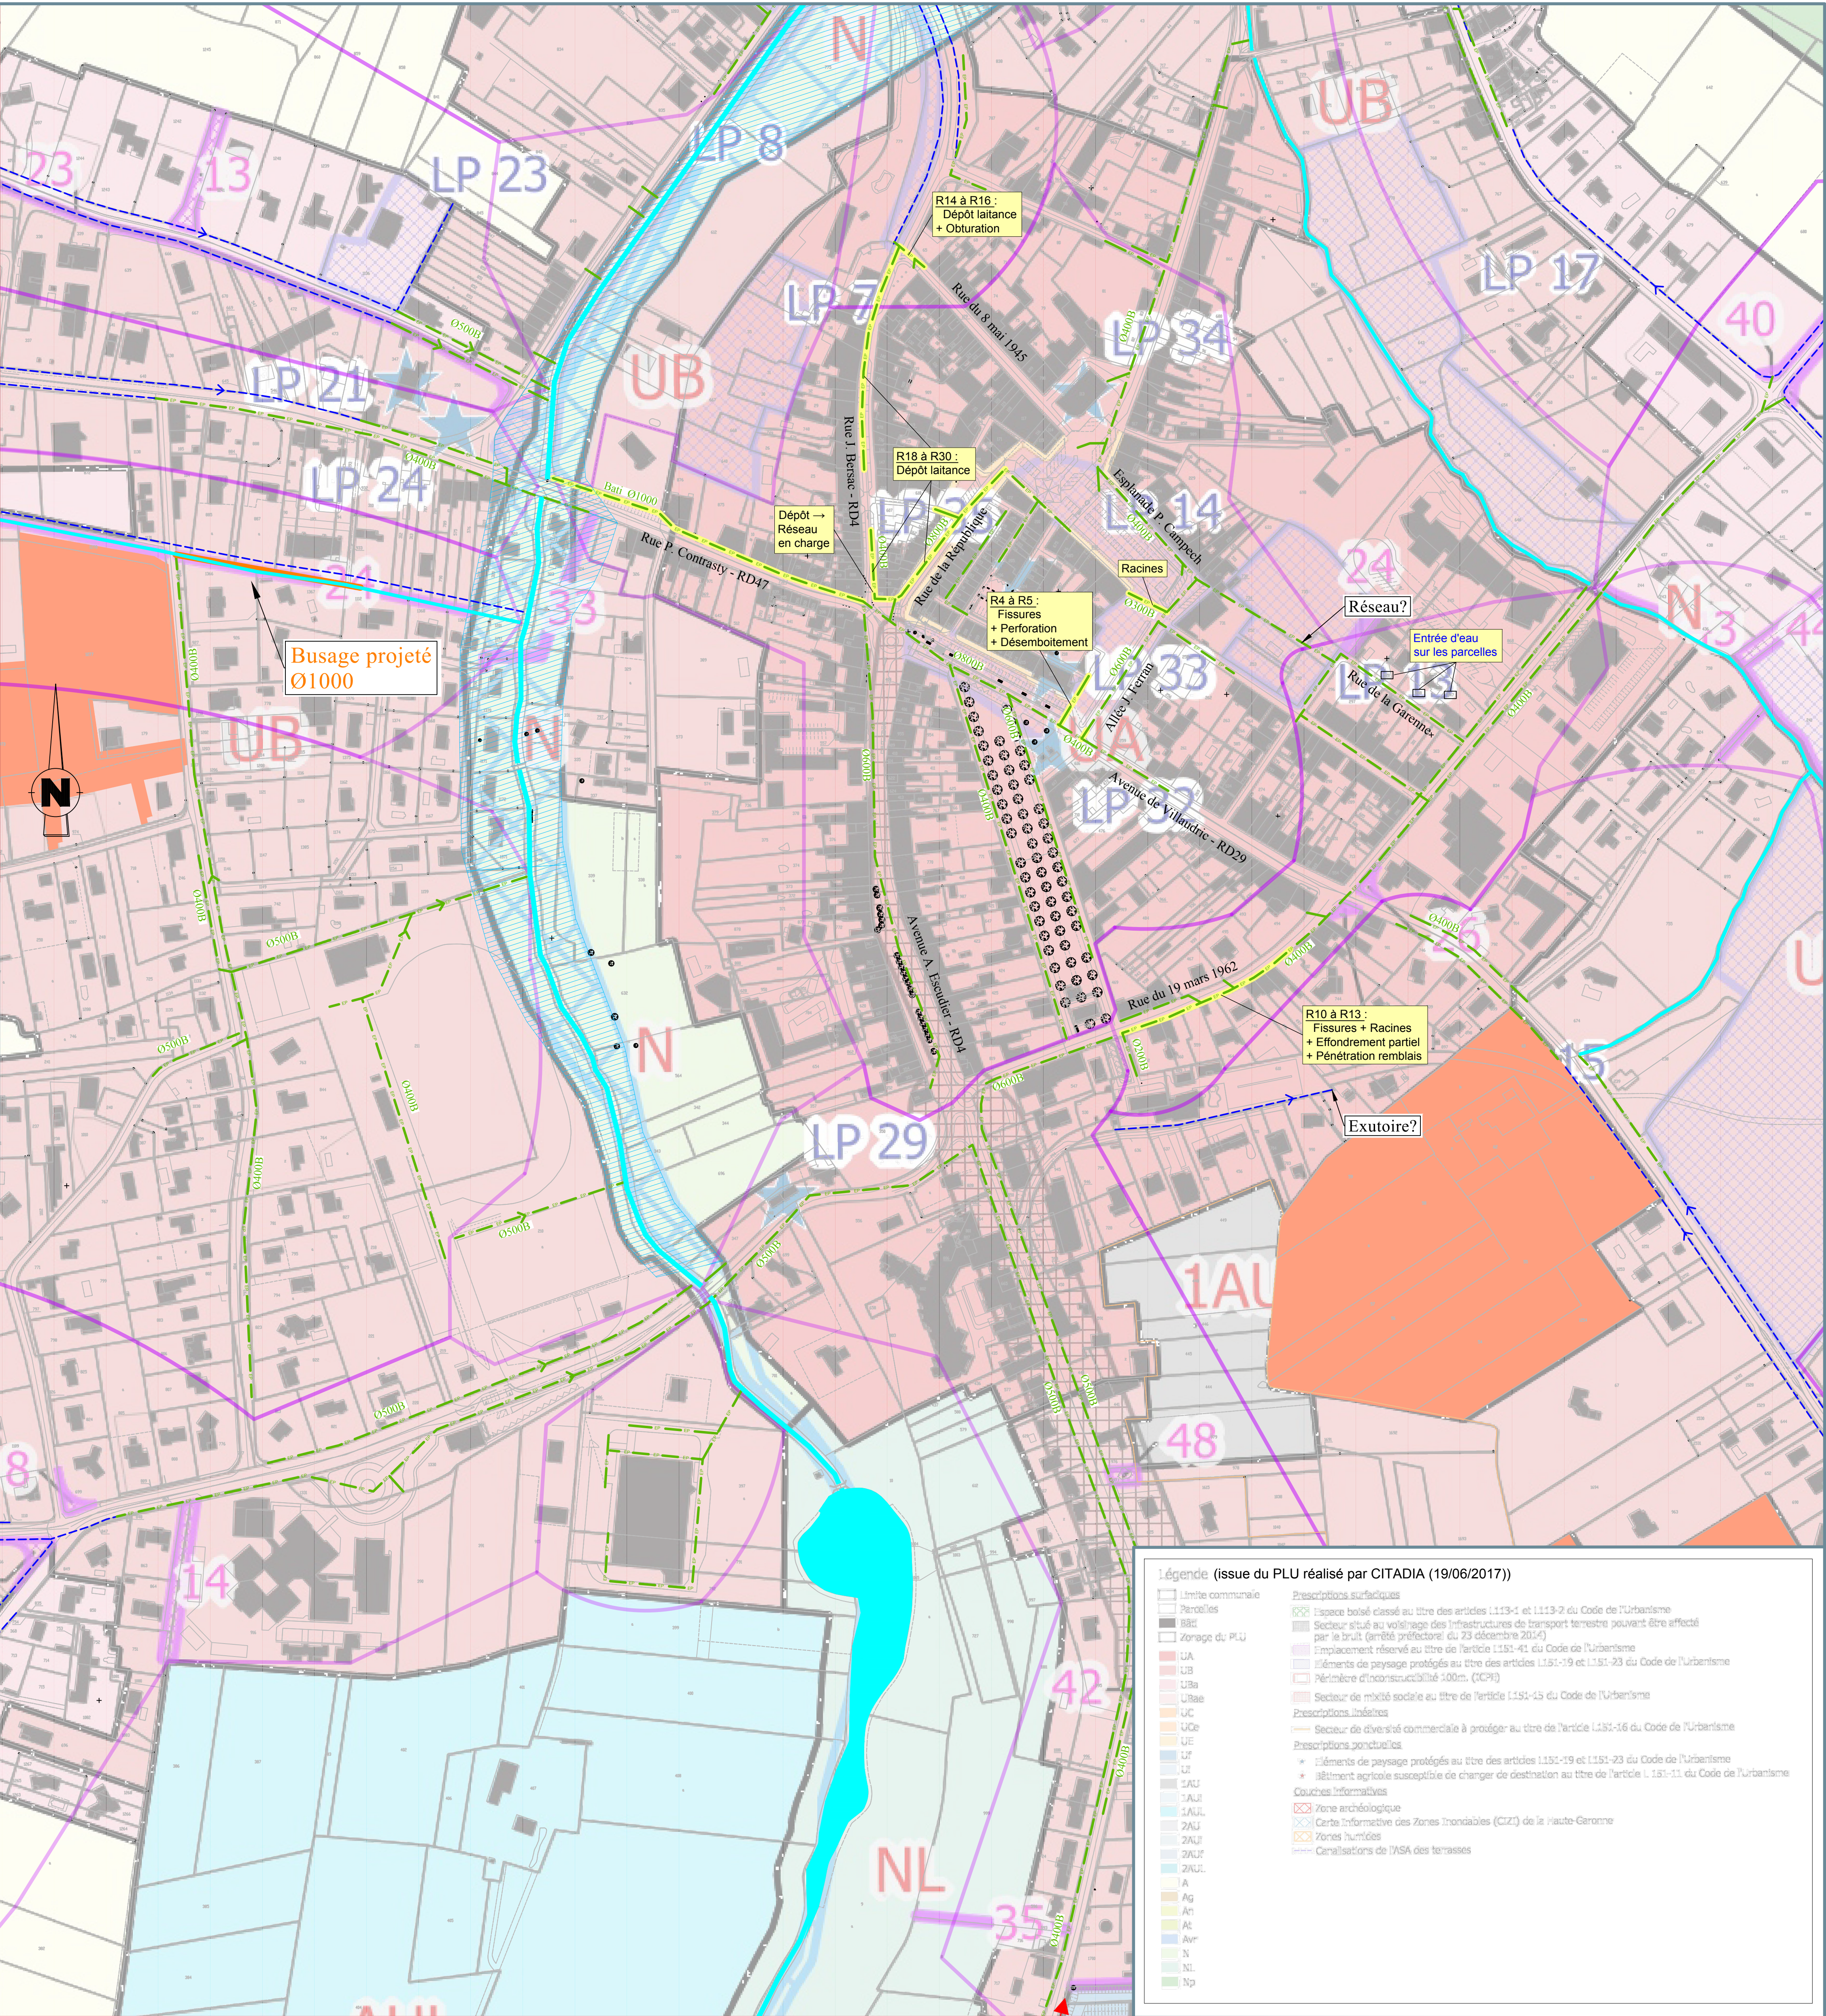

Légende (issue du PLU réalisé par CITADIA (19/06/2017))	
Prescriptions surfaciques	Prescriptions linéaires
Prescriptions ponctuelles	Couches informatives
Prescriptions ponctuelles	Couches informatives